CH52 SS PIN & BARREL SERIES

STANDARD HINGE LENGTH CONVERSION CHART

HALF MORTISE
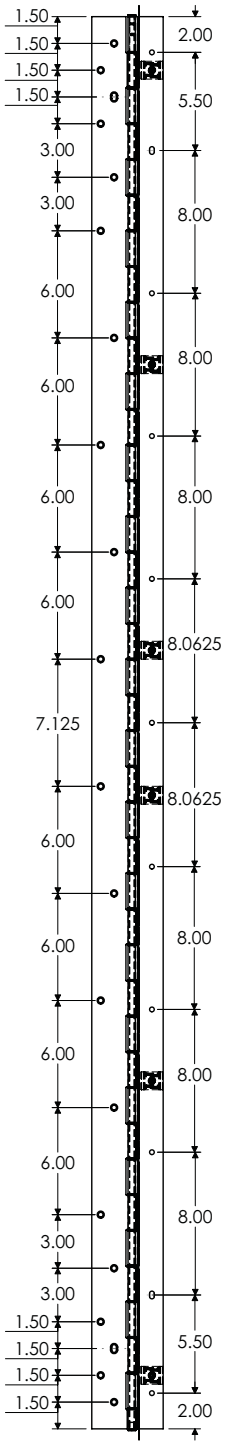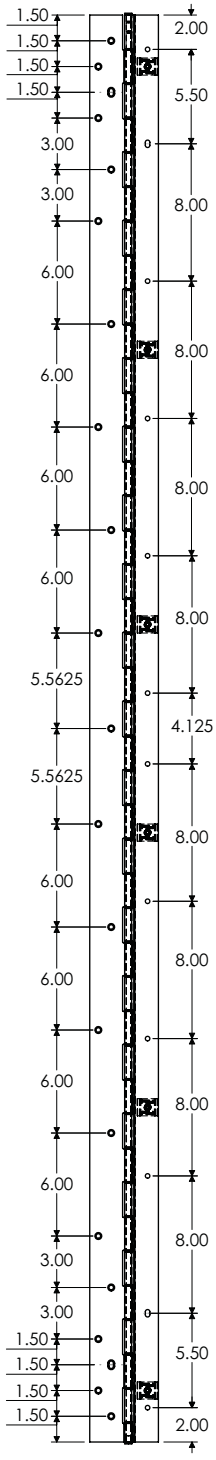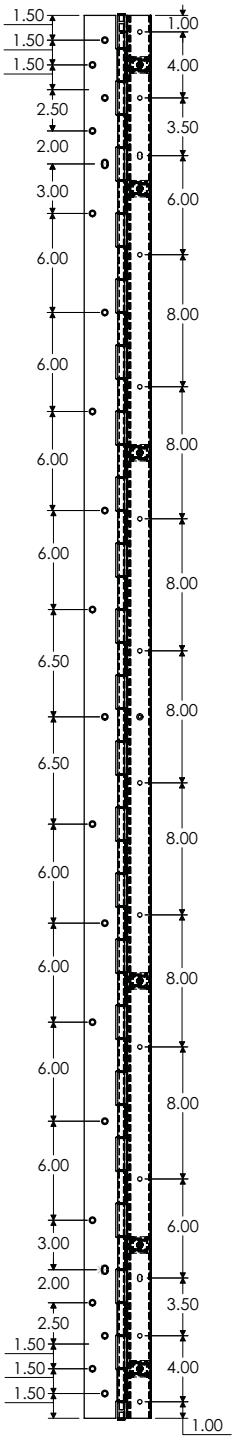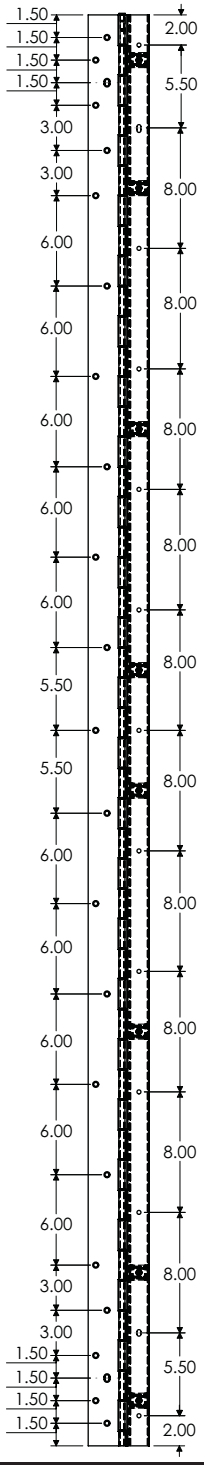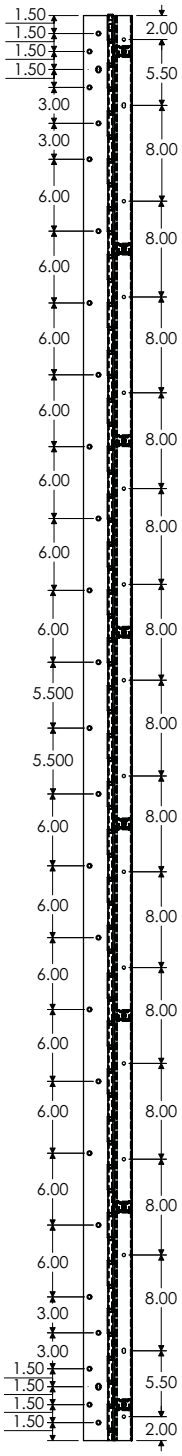
A 79.125 " ACTUAL LENGTH = A 6'8" DOOR OPENING	A 83.125" ACTUAL LENGTH = A 7' DOOR OPENING	A 85.00 " ACTUAL LENGTH = A 7'2" DOOR OPENING	A 95.00" ACTUAL LENGTH = A 8' DOOR OPENING	A 119.00" ACTUAL LENGTH = A 10' DOOR OPENING